


**PLANO DE PREVENCIÓN Y REDUCCIÓN DEL RIESGO
RECUPERACIÓN, Y CONSERVACIÓN DEL MEDIO AMBIENTE
ESC:1/ 2000**

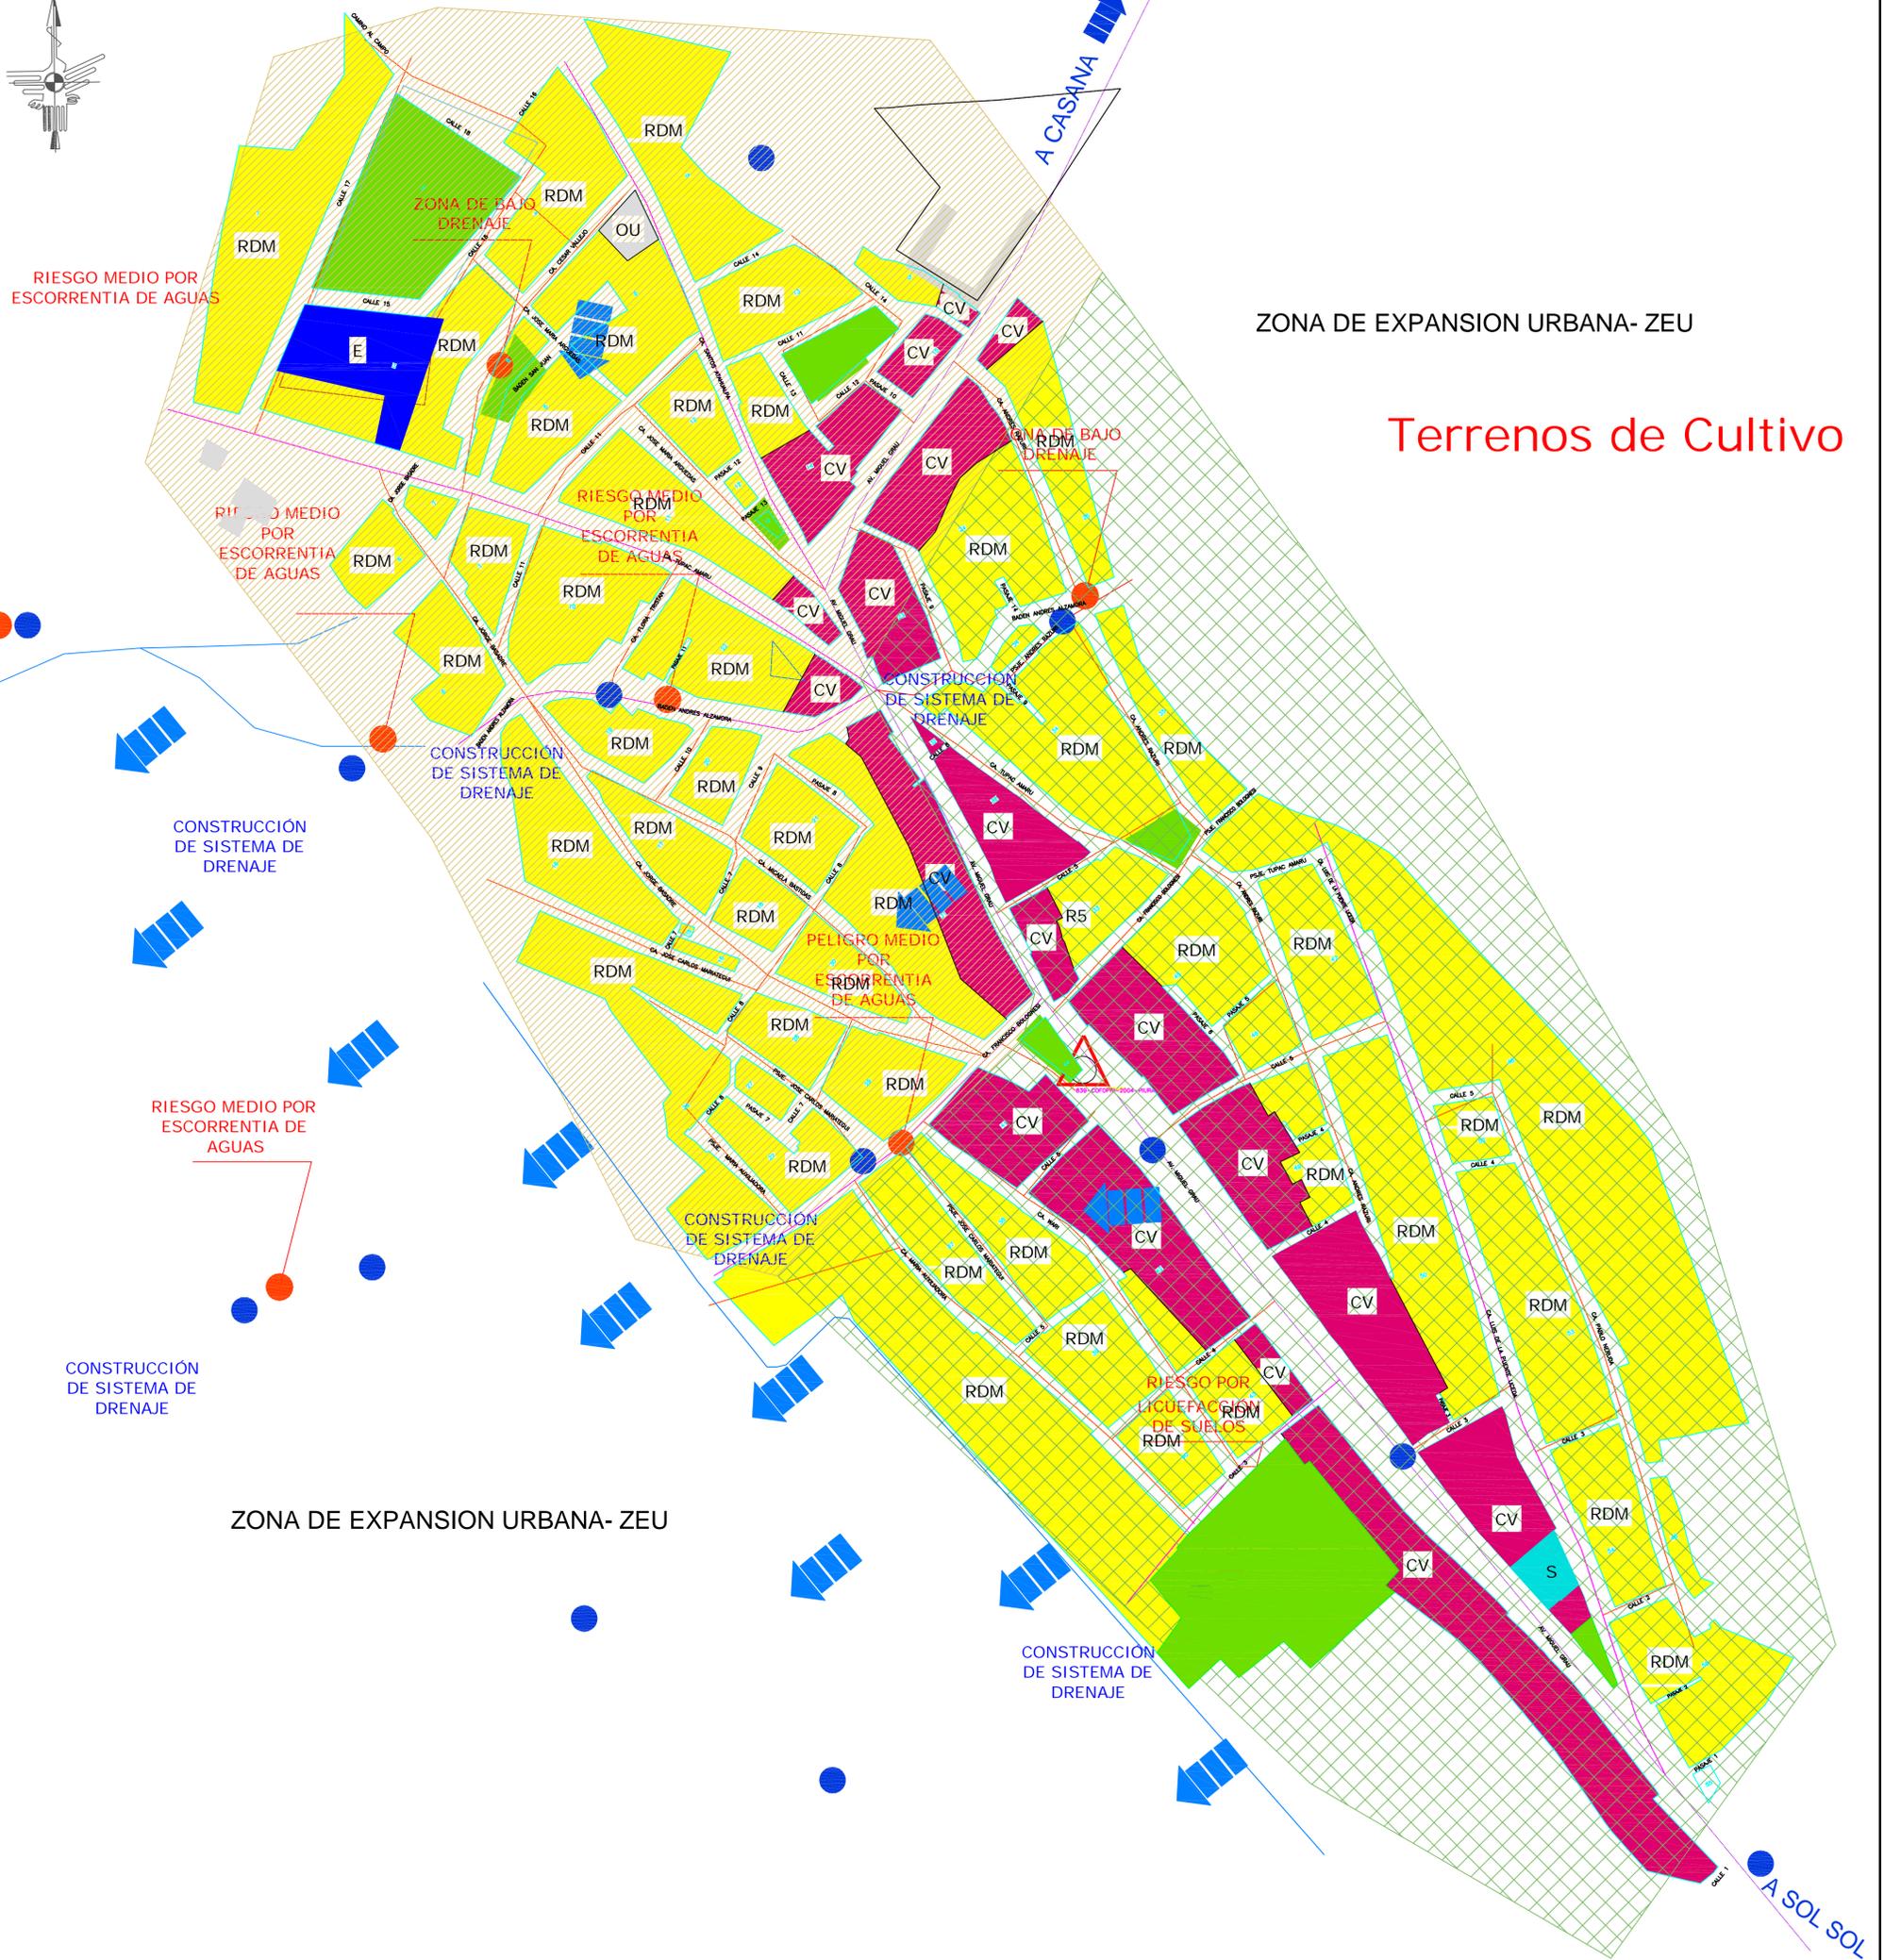

Terrenos de Cultivo



CONSTRUCCIÓN DE SISTEMA DE DRENAJE


CONSTRUCCIÓN DE SISTEMA DE DRENAJE

ZONA DE EXPANSION URBANA- ZEU

CONSTRUCCIÓN DE SISTEMA DE DRENAJE

Terrenos de Cultivo

LEYENDA

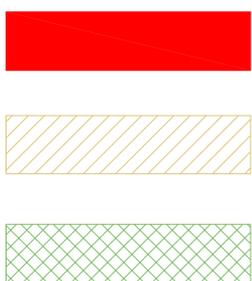

RIESGO ALTO

RIESGO MEDIO

RIESGO BAJO

| | | | |
|--|-------------------|--------------------|----------------------------------|
|  MUNICIPALIDAD PROVINCIAL DE MORROPON SUB GERENCIA DE PLANIFICACION URBANA Y RURAL | | | |
| PROYECTO: | DEPARTAMENTO : | N° DE LAMINA : 1/1 | |
| ESQUEMA DE ORDENAMIENTO URBANO DEL C.P. PACCHA 2017-2022 | PIURA | PROVINCIA : | N° DE PLANO : |
| | | MORROPON | PL-06-001-MPM-CH-2017-CHULUCANAS |
| PLANO : | DISTRITO : | PLANO : | |
| MEDIDAS DE PREVENCIÓN Y REDUCCIÓN DEL RIESGO RECUPERACIÓN, CONSERVACIÓN Y DEFENSA DEL MEDIO AMBIENTE | CHULUCANAS | | |
| | UBIGEO : | MPYRR-06 | |
| | 200401 | | |
| | CODIGO DE PREDIO: | | |
| CAD : | TOPOGRAFIA : | ESCALA : | FECHA : |
| MPOV | | INDICADA | 15/05/2017 |
| DATUM : | WGS 84 | | |