
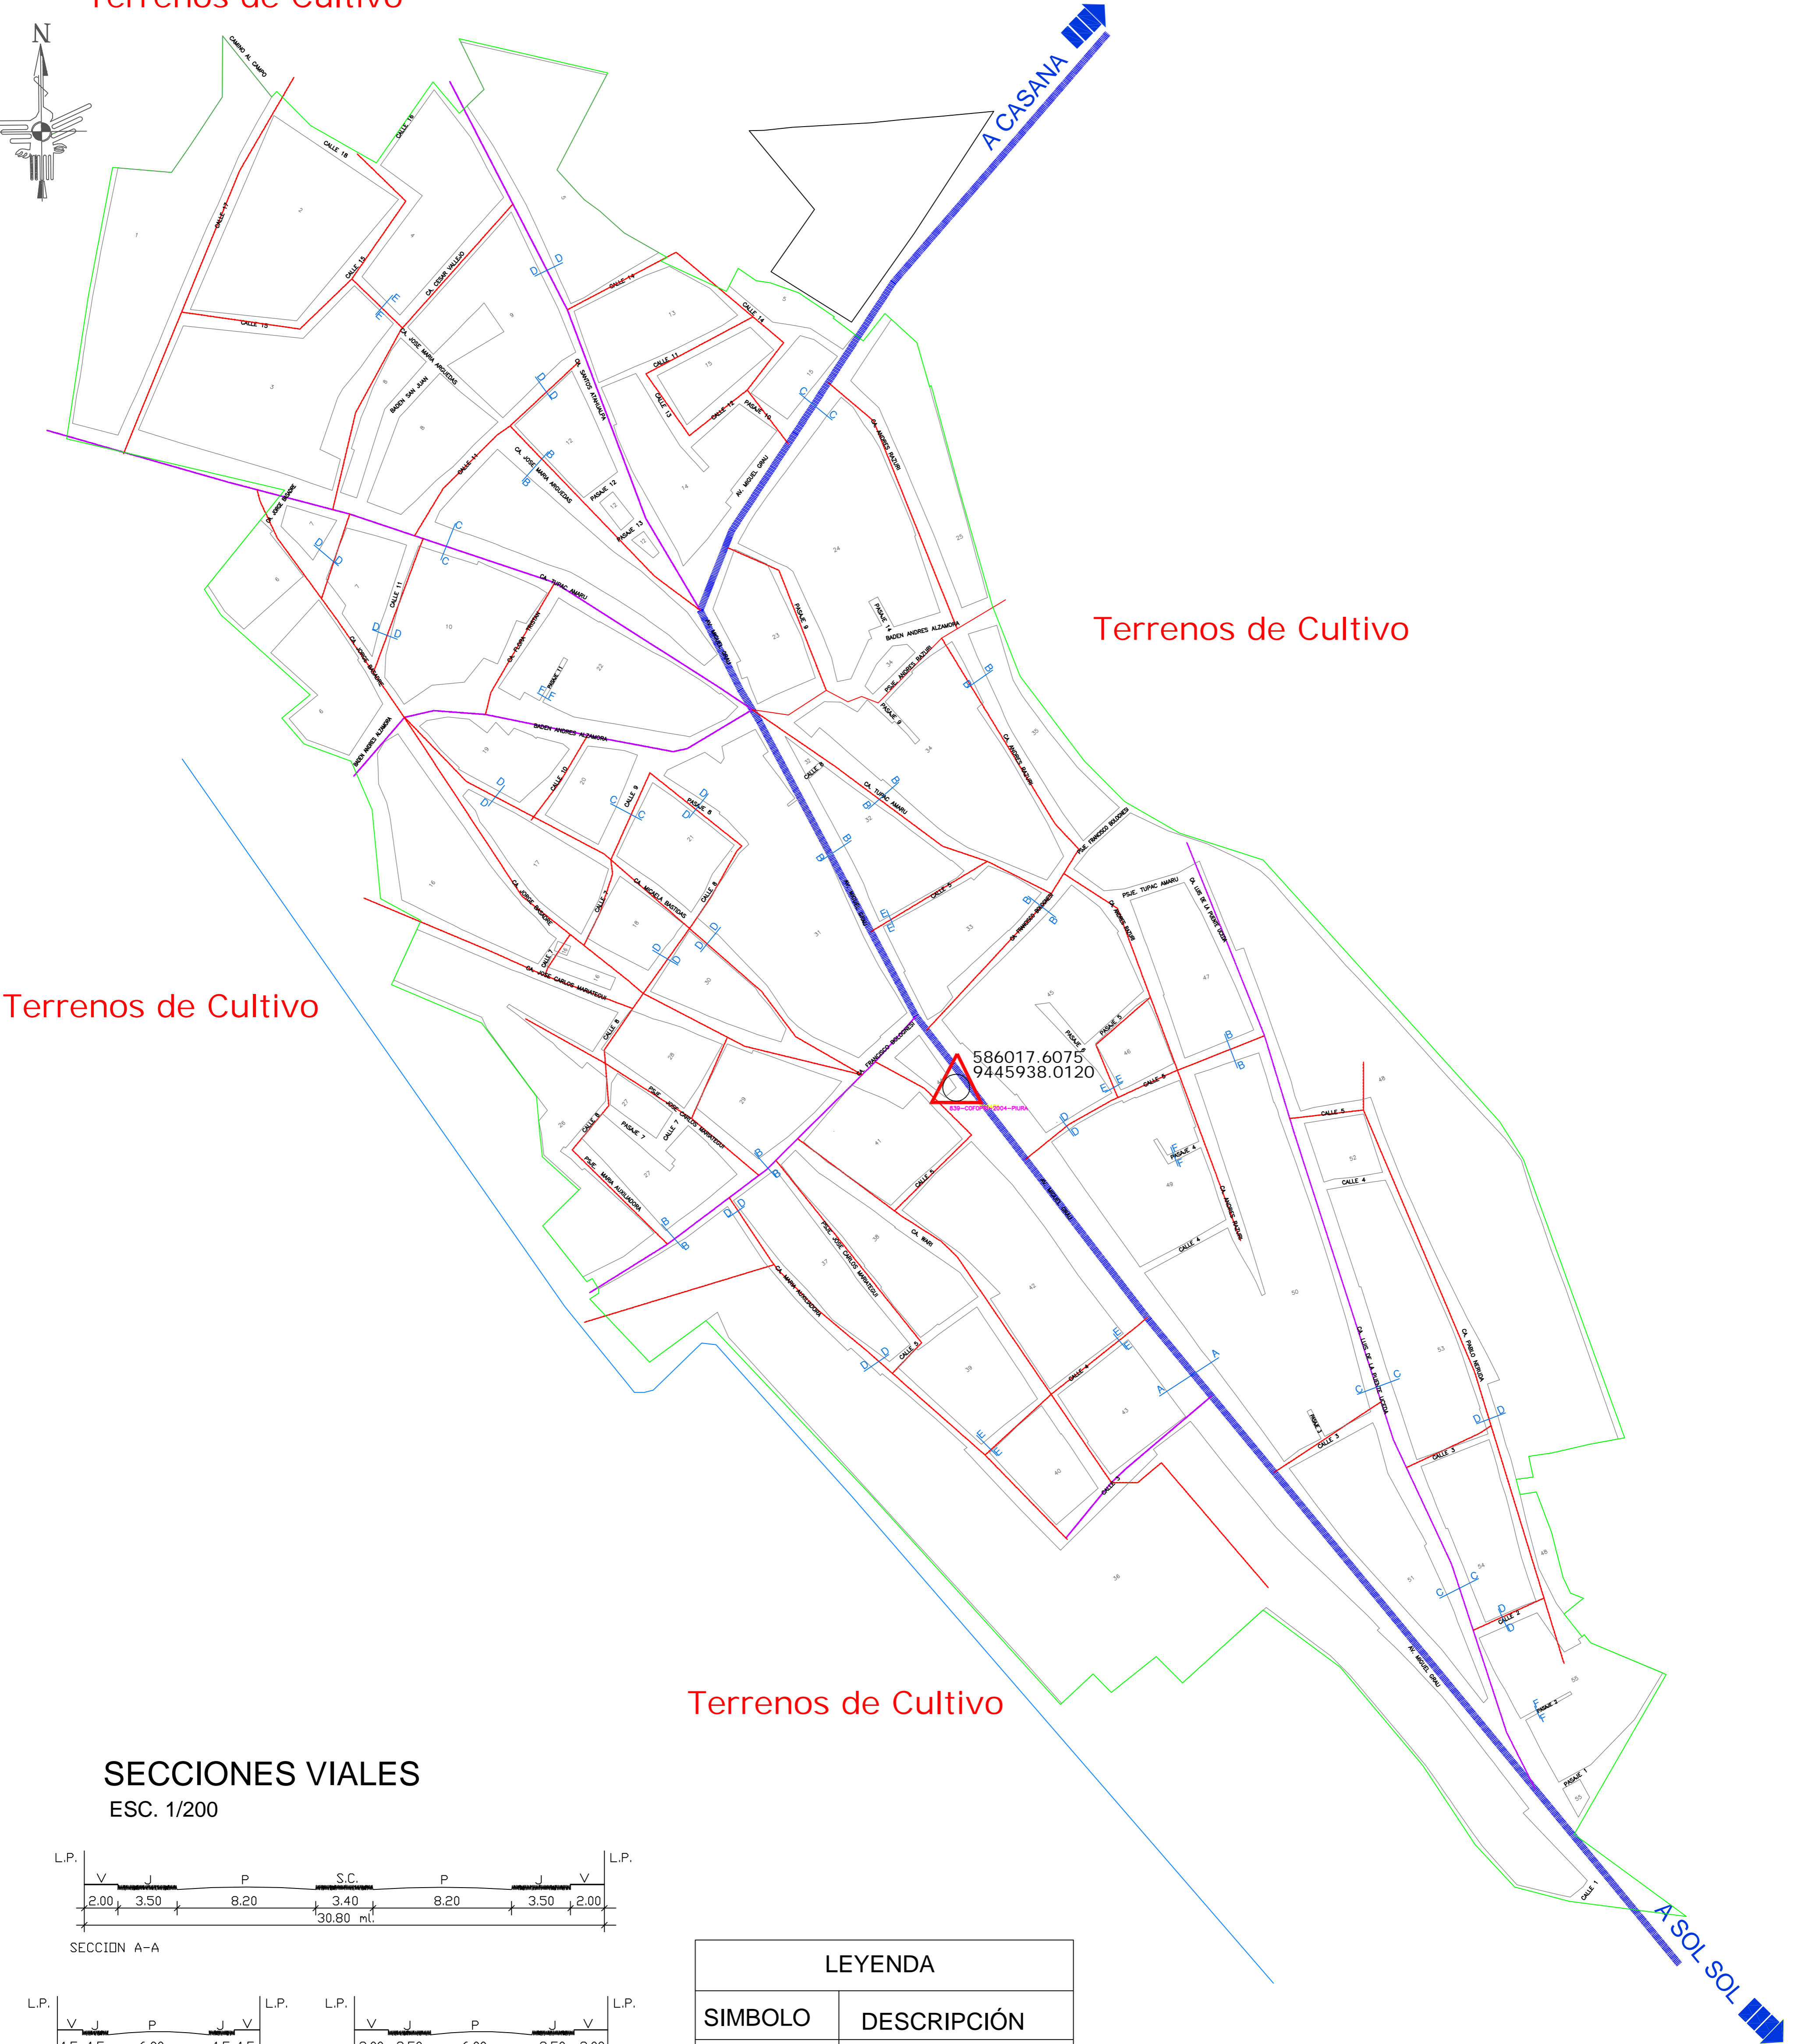


PLANO DE JERARQUIZACION VIAL

ESC:1/ 2000

Terrenos de Cultivo

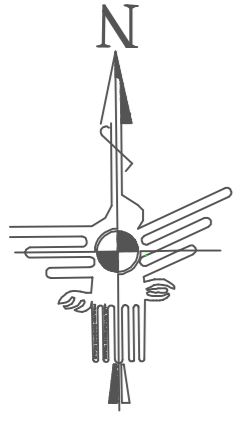


Terrenos de Cultivo

Terrenos de Cultivo


Terrenos de Cultivo

SECCIONES VIALES

ESC. 1/200

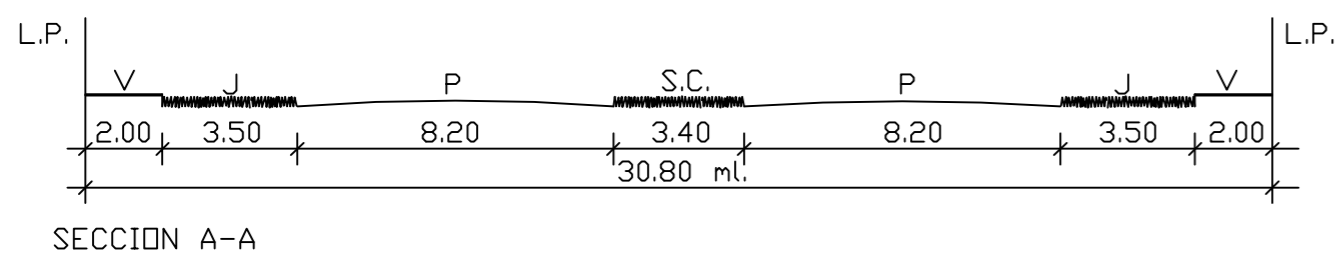


SECCION A-A

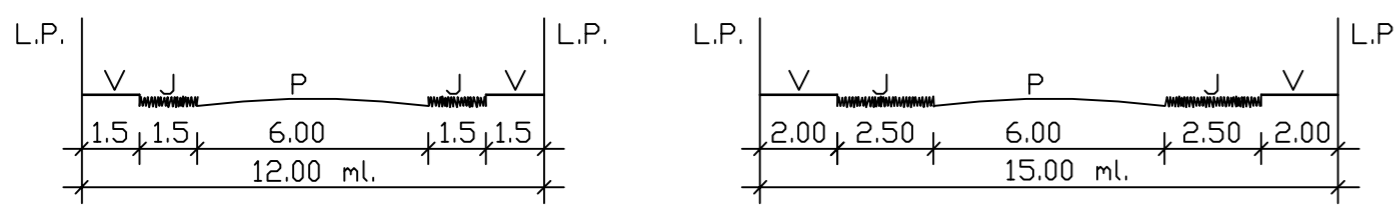

SECCION B-B

SECCION C-C

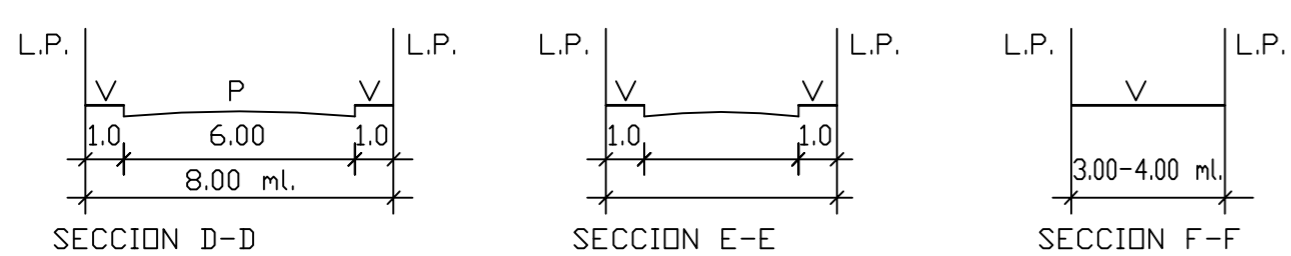

SECCION D-D

SECCION E-E

SECCION F-F

LEYENDA	
SIMBOLO	DESCRIPCION
	VIA PRINCIPAL
	VIA SECUNDARIA
	VIA LOCAL



MUNICIPALIDAD PROVINCIAL DE MORROPON CHULUCANAS
SUB GERENCIA DE PLANIFICACION URBANA Y RURAL

PROYECTO: ESQUEMA DE ORDENAMIENTO URBANO DEL C.P. PACCHA 2017-2022	DEPARTAMENTO : PIURA PROVINCIA : MORROPON DISTRITO : CHULUCANAS	N° DE LAMINA : 1/1 N° DE PLANO : PL-04-001-MPM-CH-2017-CHULUCANAS PLANO :
PLANO : JERARQUIZACION VIAL	UBIGEO : 200401 CODIGO DE PREDIO :	GV-04
CAD : MPOV DATUM : WGS 84	TOPOGRAFIA :	ESCALA : INDICADA FECHA : 15/05/2017